



Схема подключения электромеханических замков
через бустер CISA арт. 07.022.00.0

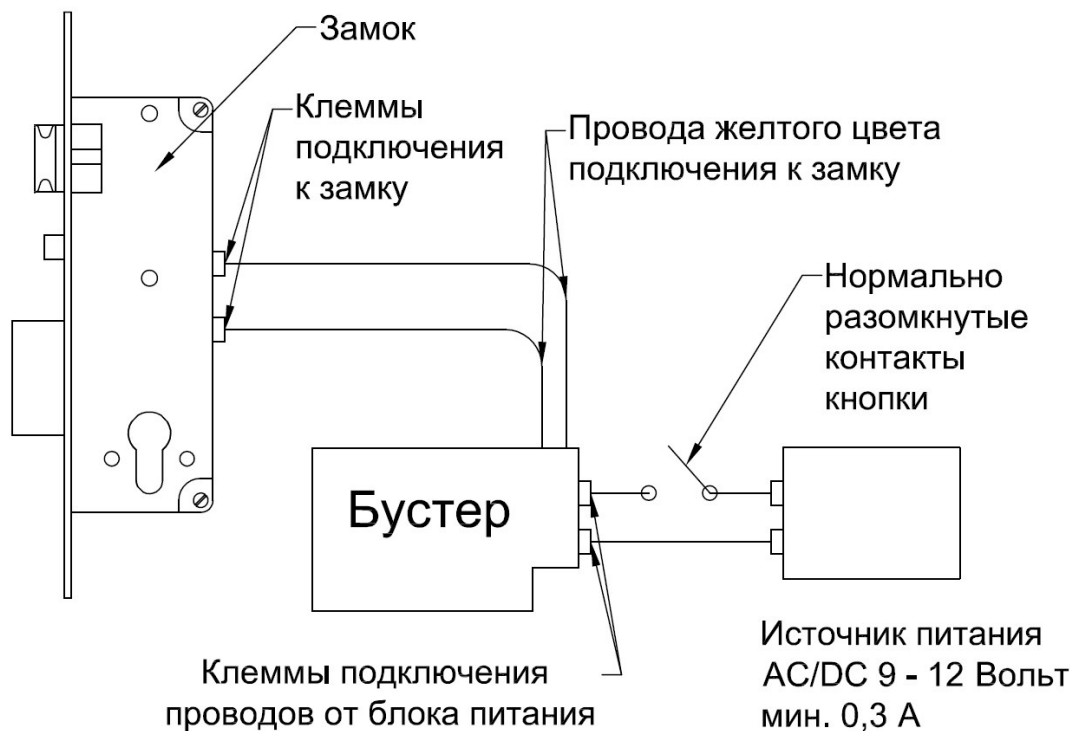

4

Варианты размещения бустера :

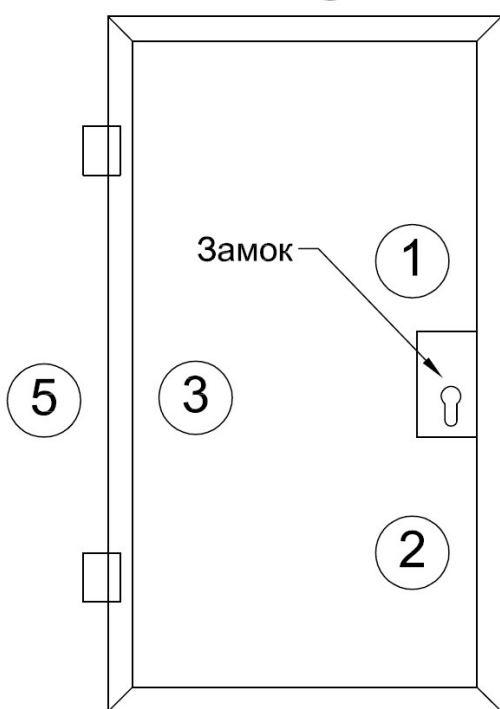

- 1) Над замком, внутри двери
- 2) Под замком, внутри двери
- 3) На петлевой стороне двери
- 4) Над дверью
- 5) Сбоку от двери

**При размещении бустера на открытом воздухе необходимо поместить его в распаячную коробку.

Изм.	Кол.уч.	Лист	Недок.	Подпись	Дата			
ГИП		Макаров А.Л.				Стадия	Лист	Листов
Проектир.						П	1	
Проверил						ALLEGION 